


// GRILL ET PERCHES

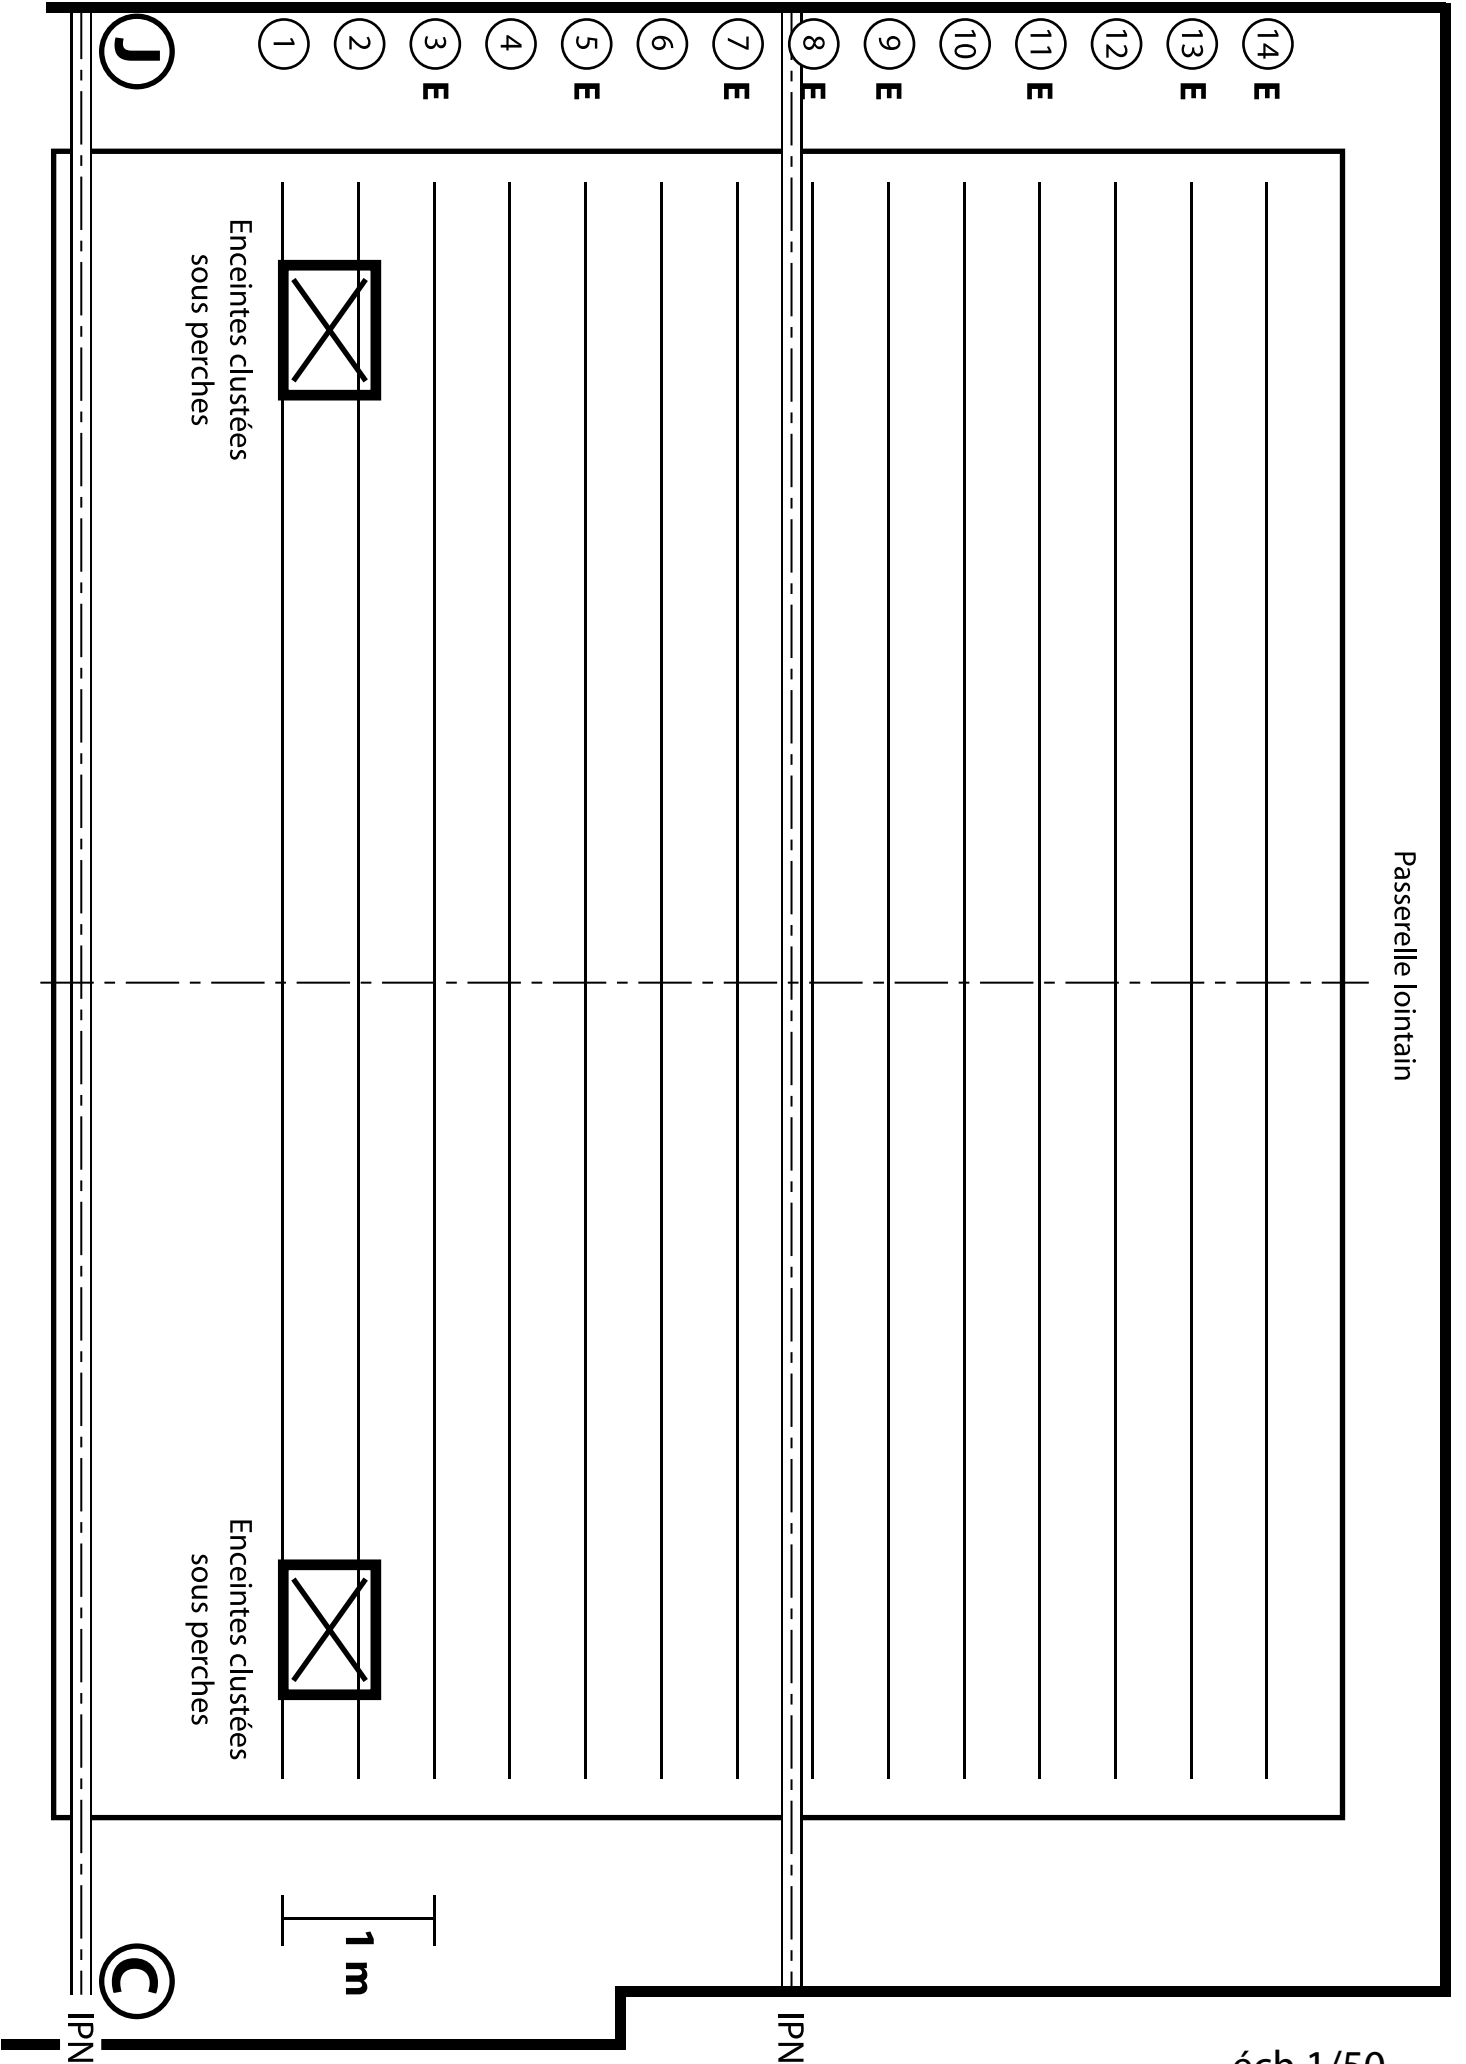

Passerelle lointain

Passerelle plateau

Encintes clustées
sous perches

Encintes clustées
sous perches

1 m

éch 1/50

J

C

IPN

IPN

